


P ①:10 台・**P** ②:25 台・**P** ③:70 台・**P** ④:200 台

○:スタッフ用

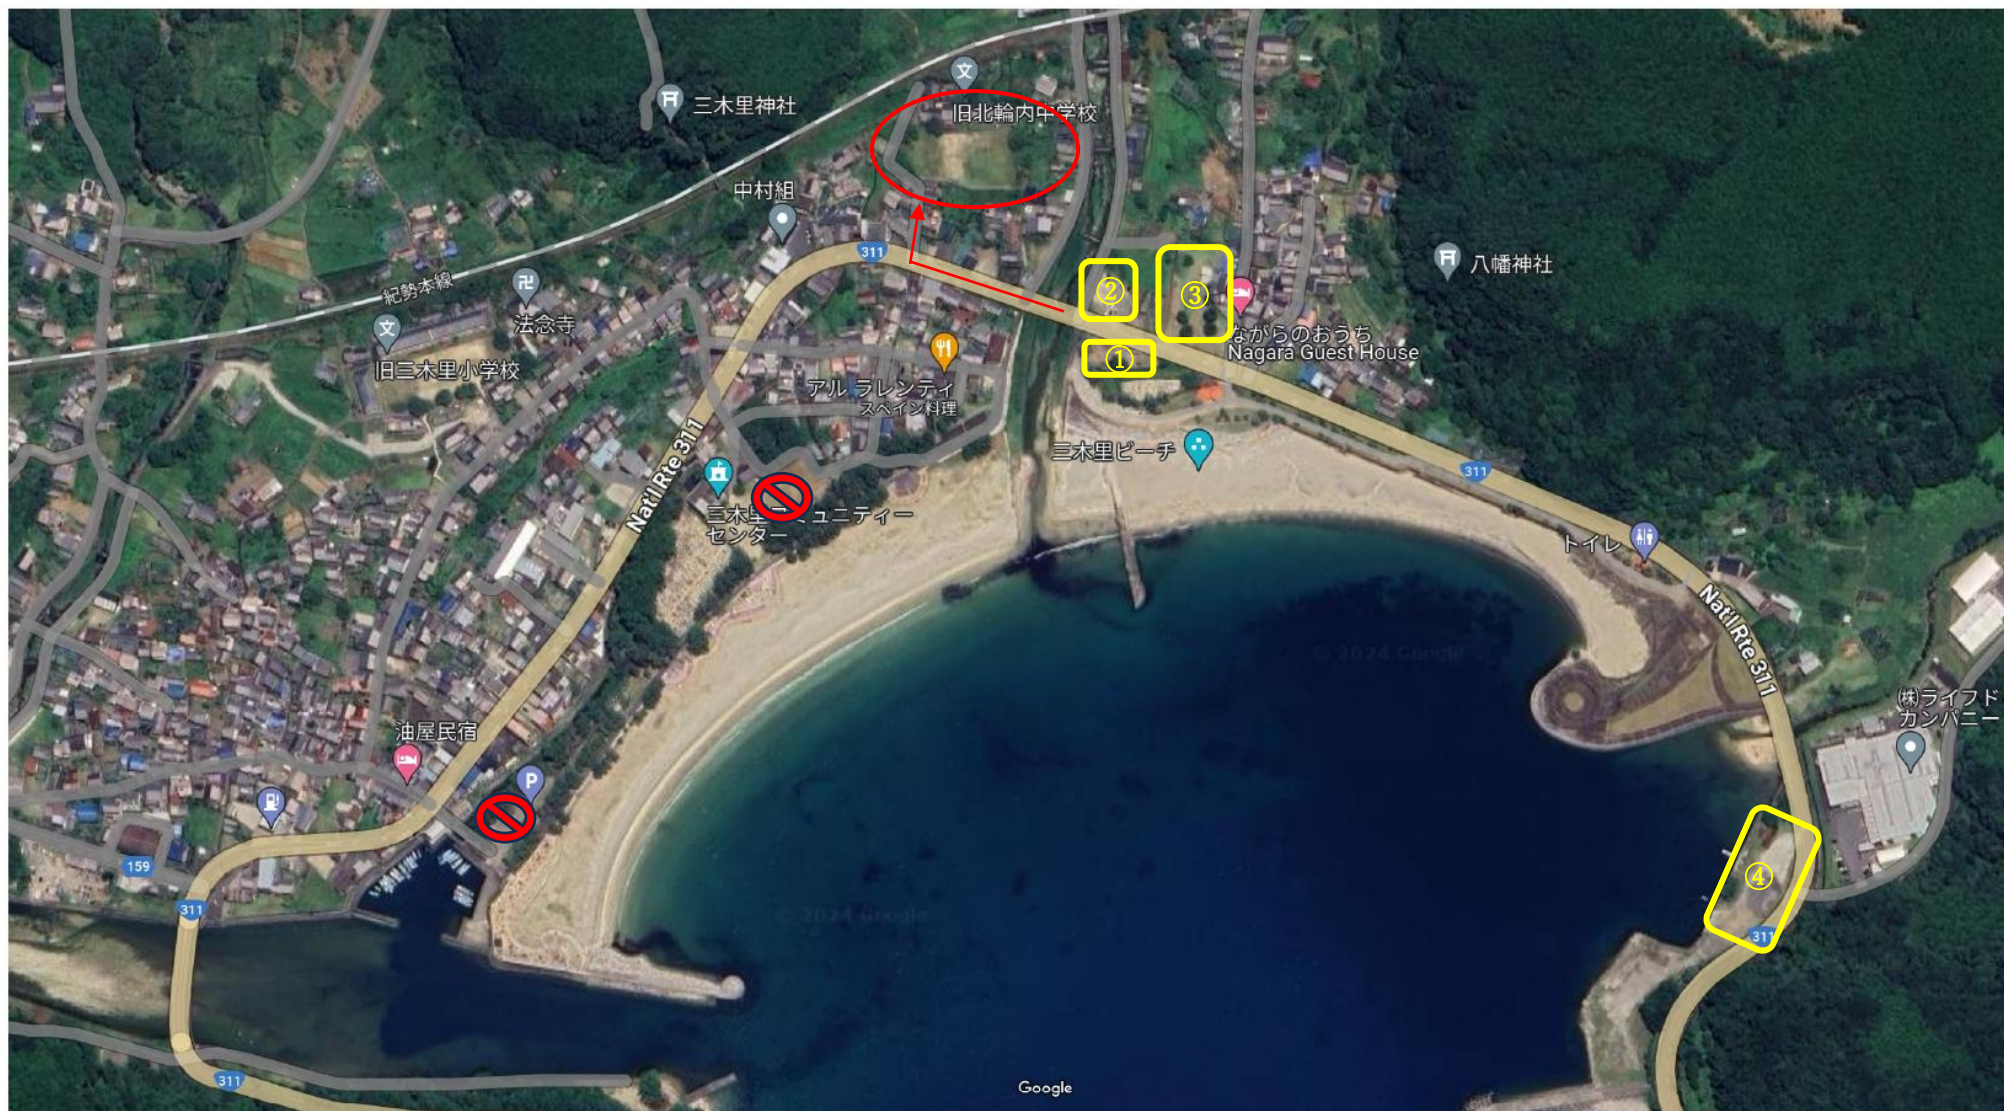

※  のエリアには駐車しないようにしてください！！